REGIONE LOMBARDIA	PROVINCIA DI CREMONA	COMUNE DI SCANDOLARA RAVARA

AUTORIZZAZIONE INTEGRATA AMBIENTALE

SOC. AGR. AVIGEST S.S. P.Iva 01690370208
Sede SAN GIOVANNI IN CROCE (CR) - Strada Giuseppina - Tel. 0375 91196
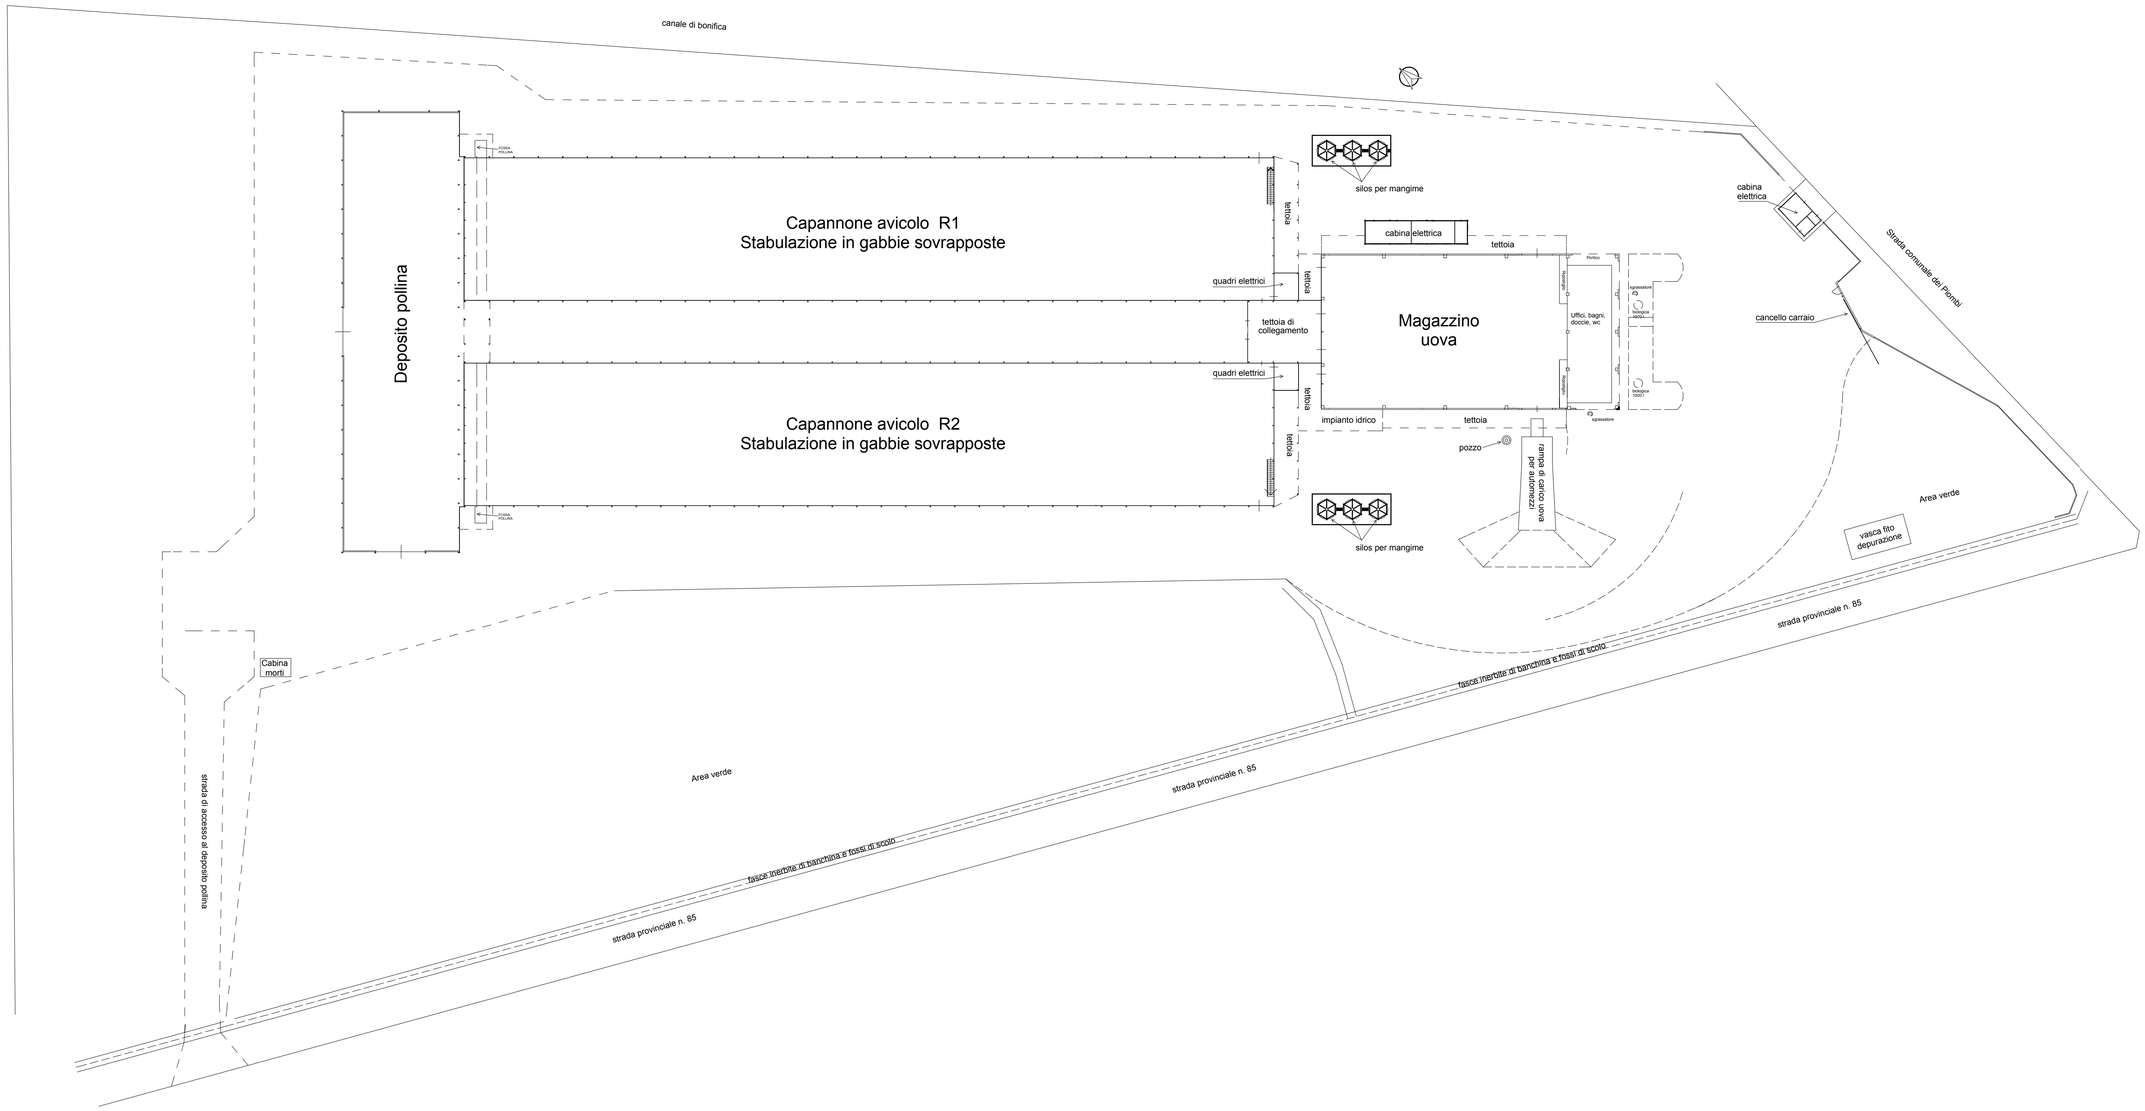
RIF. NORM.	Decreto Legislativo 4 agosto 1999, n. 372 "Attuazione della direttiva 96/61/CE relativa alla prevenzione e riduzione integrate dell'inquinamento" (G.U. 26 ottobre 1999, n. 252)
UBICAZIONE IMPIANTO	SCANDOLARA RAVARA (CR) - Strada Comunale dei Piombi
TIPOLOGIA IMPIANTO	ALLEVAMENTO DI GALLINE OVAIOLE
H 7 scala 1:500	PLANIMETRIA GENERALE DEL COMPLESSO