SIGNATURE/STAMPA/DATE INTERNA STANDARDIZATION	DISEGNI DI RIFERIMENTO / REFERENCE DRAWINGS	NUMERO DISEGNO / DWG. NUMBER

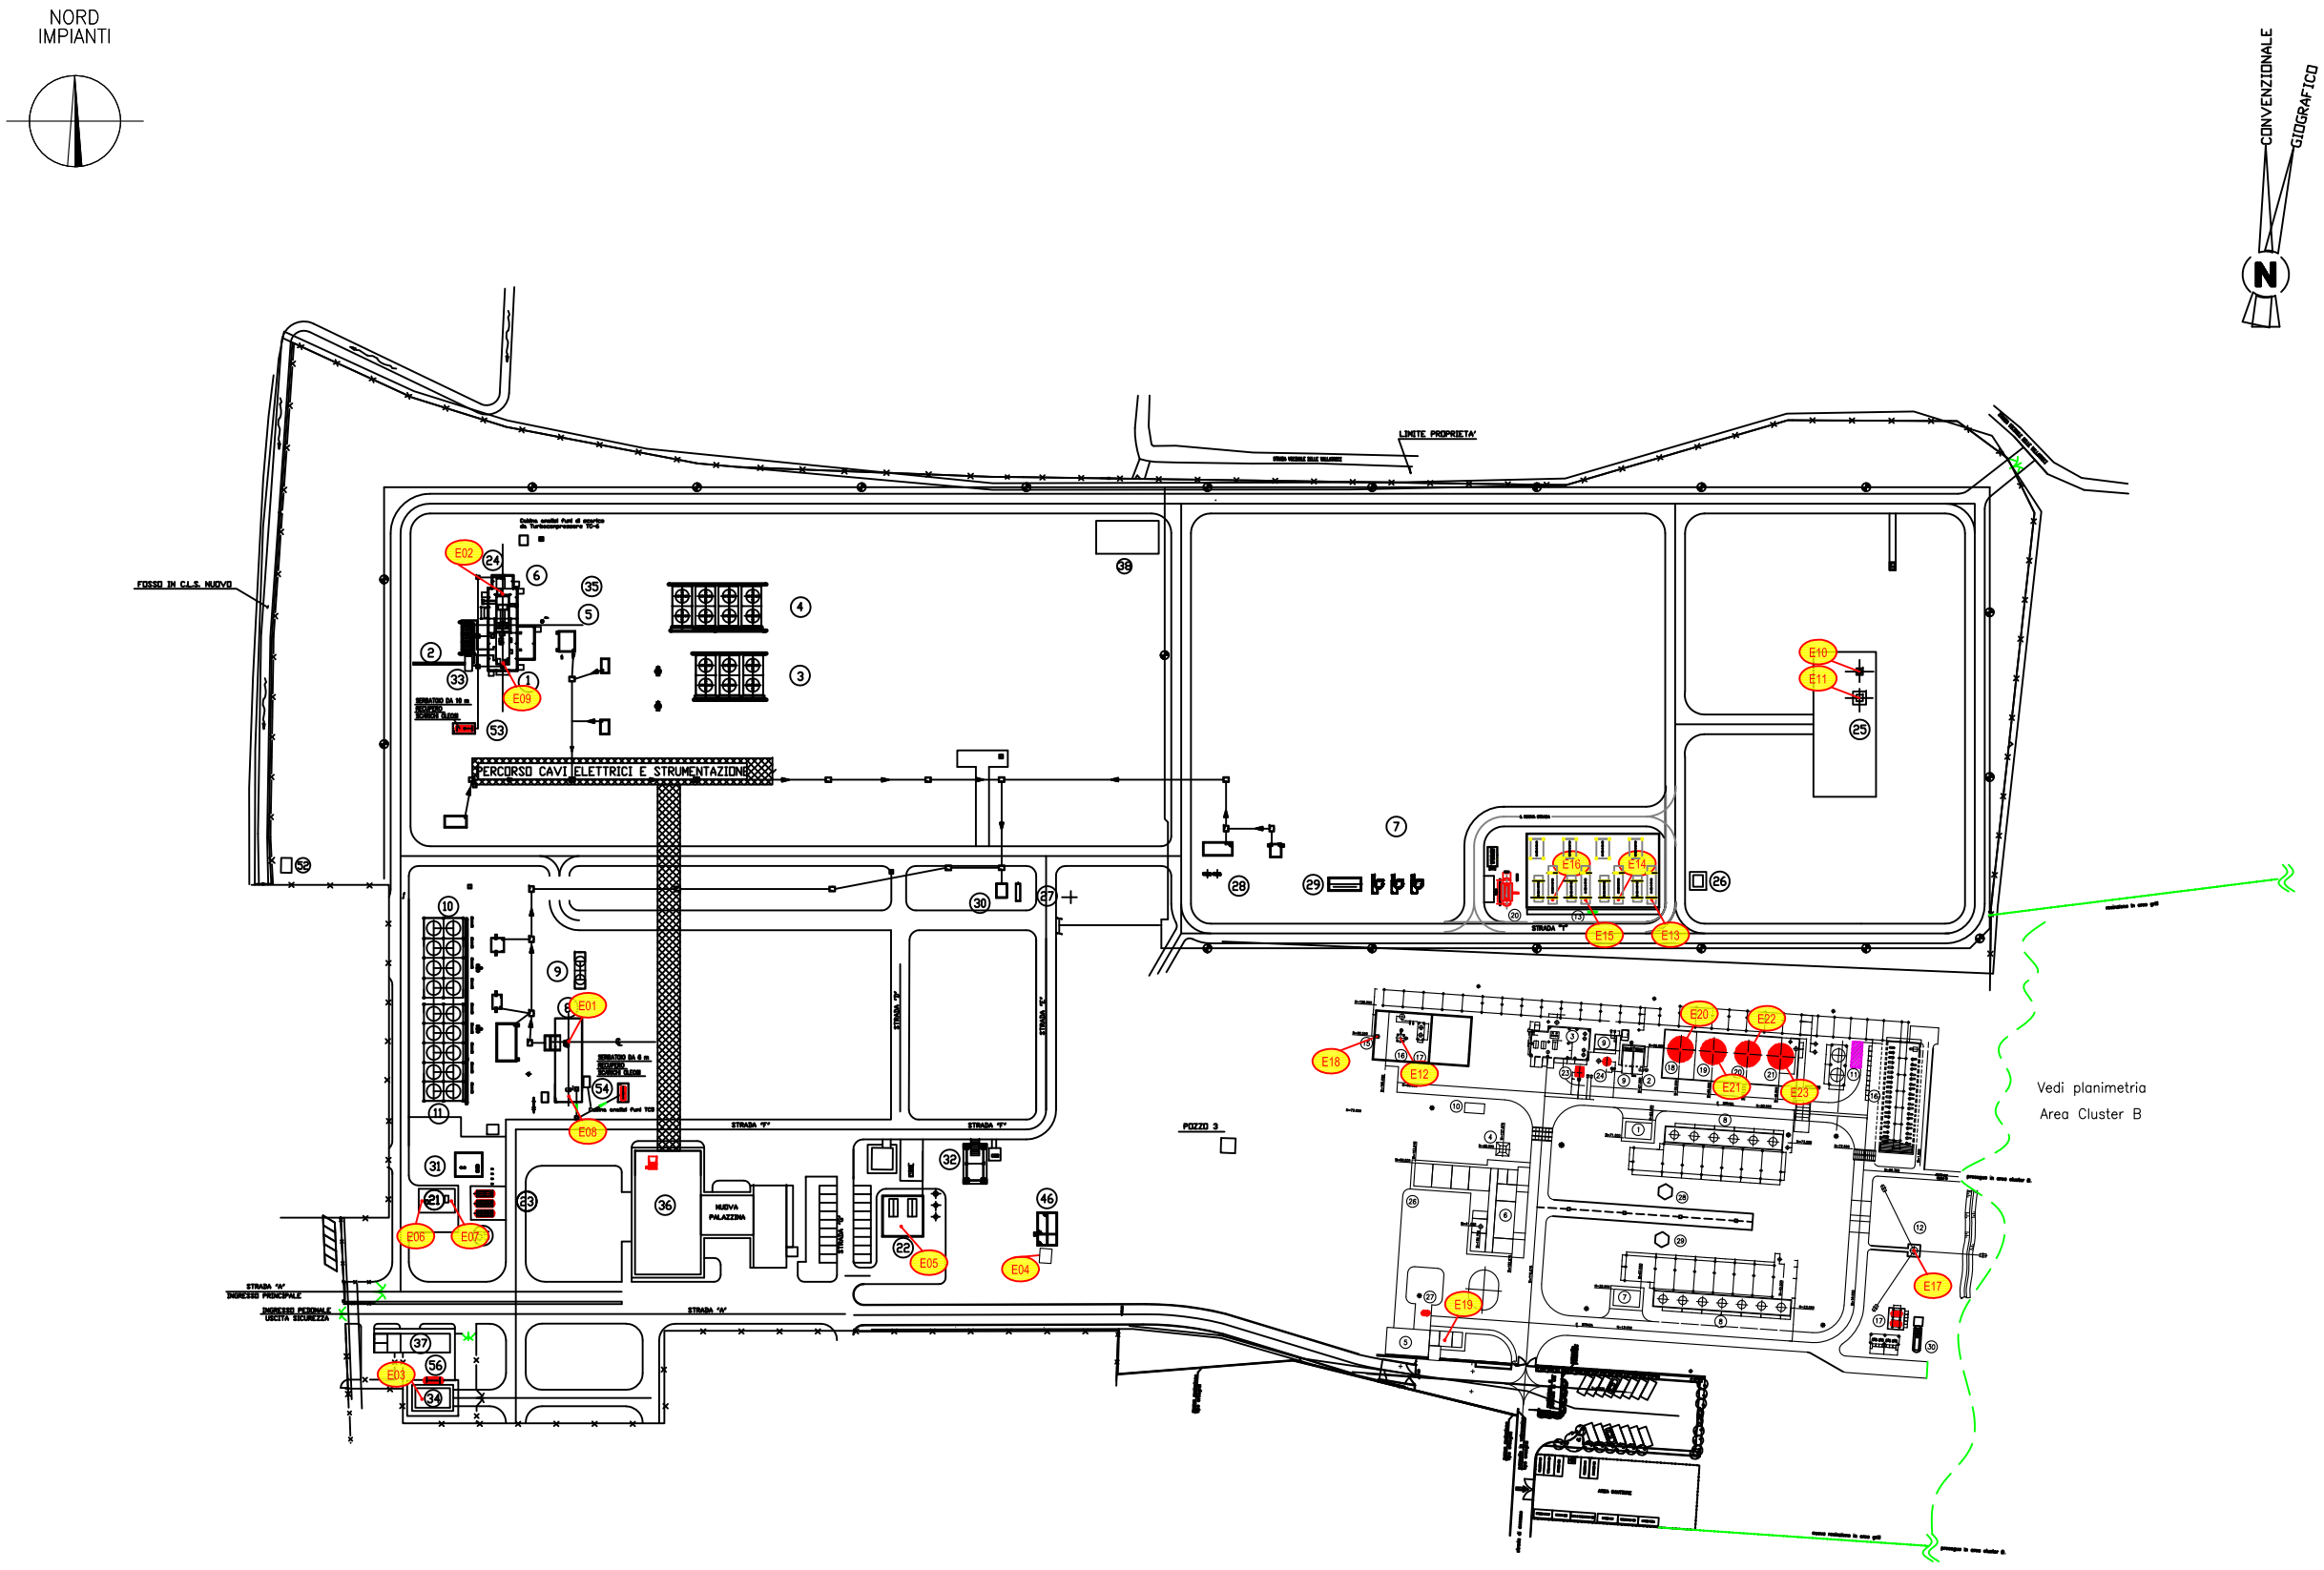

LEGENDA IMPIANTO TRATTAMENTO

1. SALA MISURE N°1
2. VASCA RACCOLTA FOGNATURA AREE PAVIMENTATE
3. FABBRICATO COMPRESSORI
4. ANTENNA PONTE RADIO
5. CABINA ELETTRICA
6. FABBRICATO MULTIUSI
7. SALA MISURE N°2
8. COLONNE DISIDRATAZIONE
9. VASCA RACCOLTA ACQUE BIANCHE
10. QUADRI LOCALI APPARECCHIATURE
11. DEPOSITO TEMPORANEO RIFIUTI
12. CANDELA BLOW-DOWN
14. TERMODISTRUTTORE
15. CANDELA EMERGENZA TERMODISTRUTTORE
16. GRUPPO POMPE
17. SERBATOIO METANOLO
18. SERBATOIO ACQUA DI PRODUZIONE
19. SERBATOIO GLICOLE NUOVO
20. SERBATOIO GLICOLE RIGENERATO
21. SERBATOIO GLICOLE DA RIGENERARE
23. SERBATOIO ACQUE OLEOSE
24. SERBATOIO ACQUE DI PRODUZIONE
25. KO-DRUM
26. POZZO IDRICO
27. SERBATOIO GASOLIO
28. SEPARATORI GLICOLE 310-VA-101
29. SEPARATORI GLICOLE 310-VA-100
30. SERBATOIO INTERRATO STOCCAGGIO METANOLO 310-VA-001

IMPIANTO DI COMPRESSIONE- APPARECCHIATURE ED EDIFICI STOGIT

1. TURBOCOMPRESSORE COOPER ROLLS (TC-4)
2. REFRIGERANTI OLIO COOPER ROLLS
3. REFRIGERANTI GAS PRIMA FASE COOPER ROLLS
4. REFRIGERANTI GAS SECONDA FASE COOPER ROLLS
5. FILTRI FUEL GAS COOPER ROLLS
6. SCAMBIATORE FUEL GAS COOPER ROLLS
7. FILTRI GAS PRINCIPALE
8. TURBOCOMPRESSORE PGT-25 (TC-5)
9. REFRIGERANTI OLIO PGT-25
10. REFRIGERANTI GAS PRIMA FASE PGT-25
11. REFRIGERANTI GAS SECONDA FASE PGT-25
13. NUOVI RIGENERATORI TEG
20. SERBATOIO ACQUE RIGENERATORI
21. FABBRICATO CALDAIE
22. FABBRICATO COMPRESSORI ARIA STRUMENTI E SERBATOI DI POLMONAZIONE ARIA SERVIZI
23. SERBATOI OLIO DI LUBRIFICAZIONE
24. CENTRALINA SISTEMA IDRAULICO D'AVVIAMENTO
25. SCVARICHI SILENZIATI DI CENTRALE
26. FABBRICATO CO2 PER SCARICHI DI CENTRALE
27. PACKAGE ELETTROCOMPRESSORE GAS DI RECUPERO
28. FILTRI GAS COMBUSTIBILE
29. SERBATOIO SLOP
30. VASCA ED IMPIANTO DI SEDIMENTAZIONE ACQUE
31. FILTRO E SCAMBIATORE GAS SERVIZI
32. DEPOSITO FUSTI OLIO
33. SERBATOI DI STOCCAGGIO CO2 LIQUIDA
34. GENERATORI ELETTRICI DI EMERGENZA
35. GAS CROMATOGRAFO
36. PALAZZINA PRINCIPALE
37. CABINA ELETTRICA
38. CAPANNONE
46. VASCA ANTINCENDIO
52. POZZETTO SOLLEVAMENTO ACQUE
53. SERBATOIO DA 10 mq RECUPERO SCARICHI OLEOSI
54. SERBATOIO DA 6 mq RECUPERO SCARICHI OLEOSI
55. SERBATOIO OLIO ESAUSTO
56. SERBATOIO GASOLIO

EMISSIONE	ELENCO APPARECCHIATURE
E01	TURBOCOMPRESSORE TC 5
E02	TURBOCOMPRESSORE TC 6
E03	GRUPPO ELETTROGENO DI EMERGENZA IMP. COMPR.
E04	MOTOPOMPA A GASOLIO ANTINCENDIO
E05	CALDAIA RISCALD. UFFICI E PRODI. ACQUA CALDA
E06	PRERISCALDO GAS COMB. PER TURBOCOMPRESSORI
E07	CALDAIA RISCALDAMENTO CABINATI TURBOCOMPRESSORI
E08	SFIATO CASSONE OLIO TURBOCOMPRESSORE TC 5
E09	SFIATO CASSONE OLIO TURBOCOMPRESSORE TC 6
E10	SFIATO EMERG. TURBOCOMP. E DEPRES. IMPIANTI
E11	SFIATO EMERG. TURBOCOMP. E DEPRES. IMPIANTI
E12	TERMODISTRUTTORE 380-AFA001
E13	RIGENERATORE GLICOLE 380-AFR021
E14	RIGENERATORE GLICOLE 380-AFR031
E15	RIGENERATORE GLICOLE 380-AFR041
E16	RIGENERATORE GLICOLE 380-AFR051
E17	CANDELA HP PER EMERGENZA IMPIANTI 230-AFK001
E18	CANDELA EMERGENZA TERMODISTRUTTORE 230-AFD001
E19	GRUPPO ELETTROGENO DI EMERGENZA IMP. TRATT.
E20	SERBATOIO GLICOLE DIETILENICO 380-ATA101
E21	SERBATOIO GLICOLE DIETILENICO 380-ATA102
E22	SERBATOIO GLICOLE DIETILENICO 380-ATA103
E23	SERBATOIO GLICOLE DIETILENICO 380-ATA104

NOTE

1 – LA QUOTA 0.00 DELL'IMPIANTO DI COMPRESSIONE CORRISPONDE A 100.1 m S.L.M.

E... PUNTO EMISSIONE

03	NOV-09	Istanza riesame AIA	S.B.	S.B.	STOGIT	.
02	NOV-12	AGGIUNTI I NUOVI RIGENERATORI TEG	A.D.	S.B.	STOGIT	.
01	GIU-09	Revisione generale	PORS	PORS	STOGIT	.
00	NOV-04	EMESSO	A.D.	.	.	AP
REV	DATE	DESCRIPTION	DRW	CHK	APP	STOGIT APPROVAL

Stogit
Stoccaggi Gas Italia SpA
Sede Operativa di Cremona

CONCESSIONE SERGNANO

PLANIMETRIA GENERALE PUNTI DI EMISSIONE

SCALE	DRAWN BY	CHECKED BY	APP. BY	APP. BY	DRAWING NUMBER	SHEET
1/750	.	.	.	.	0116 00 CTDG 14060	1 / 1

STANDARDIZATION

FILE :

SOFTWARE : AUTOCAD LT2000

LINE A0 (841X1189)