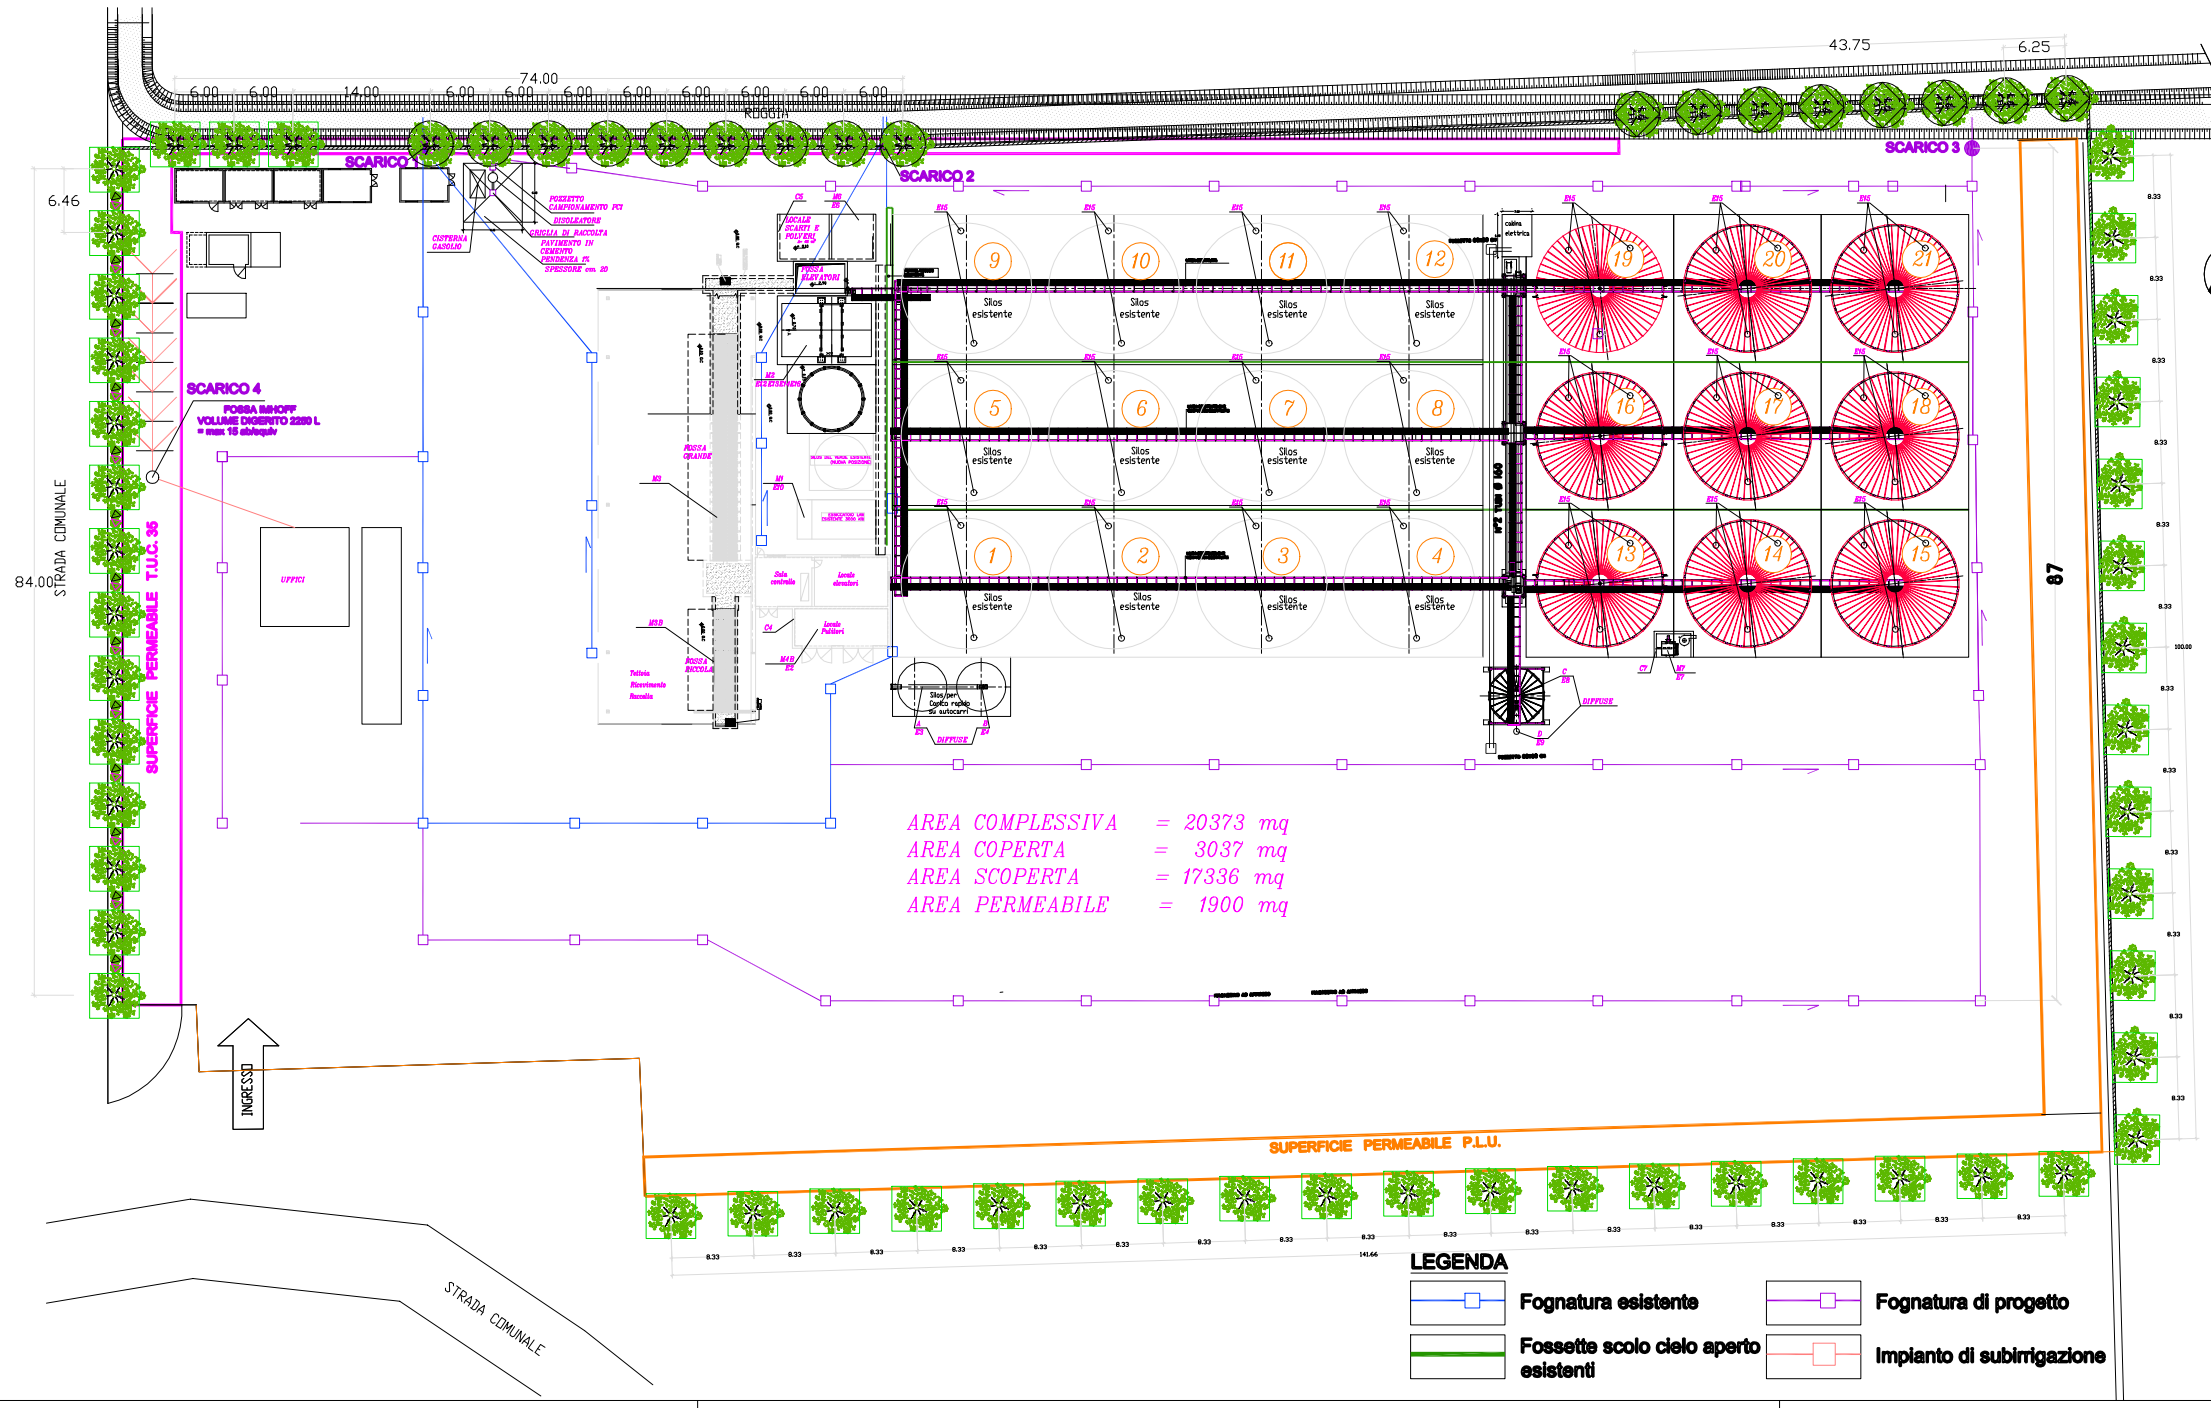

LEGENDA

- Fognatura esistente
- Fossette scolo cielo aperto esistenti
- Fognatura di progetto
- Impianto di subirrigazione

LEGENDA EMISSIONI

C4,C5,C7 - UBICAZIONE SOTTOPRODOTTI

Exxx - EMISSIONI IN ATMOSFERA (VEDI A.T.)

Mxxx - MACCHINARI (VEDI A.T.)

LEGENDA PIANTUMAZIONI

- Pioppo Bolleana
- Platano
- Ontano
- Corniolo
- Frangola

STUDIO DGZ INGG.

VIA OPIFICI - 7
26100 - CREMONA
Telefono 0372.457262
Fax 0372.530554
E-mail: francesco.zelioli@dgzingg.com
P. i.v.a. 00453620197

STUDIO ASSOCIATO DI INGEGNERIA "D.G.Z."

progettisti:
Maurizio Del Gobbo
ingegnere nr. 655
maurizio.delgobbo@dgzingg.com
Francesco Zelioli
ingegnere nr. 656
francesco.zelioli@dgzingg.com

collaboratori:
Vincenzo Giampà
geometra nr. 2048

Consorzio Agrario Cremona

SITO DI SCANDOLARA RAVARA

AMPLIAMENTO IMPIANTO PRODUTTIVO CENTRO ESSICAZIONE E STOCCAGGIO CEREALI

PLANIMETRIA GENERALE (A.T. AIA)

Data	GENNAIO 2018
Disegnato da	MDG
	01
Scala	1:500